



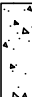
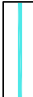







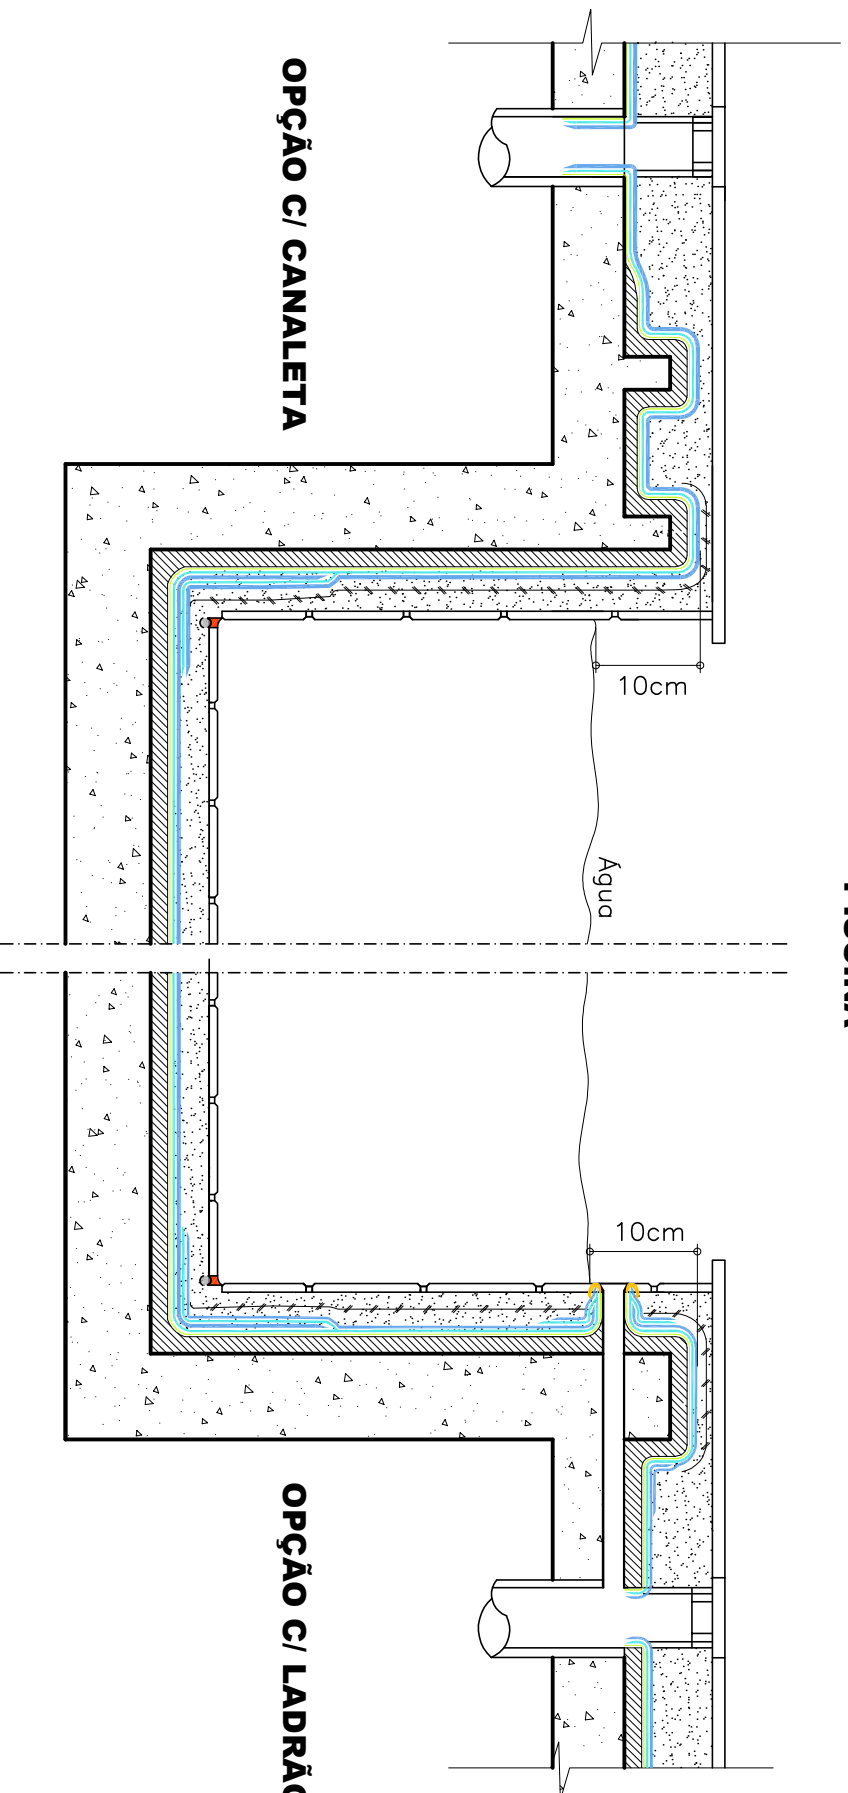

PISCINA



OPÇÃO C/ CANALETA

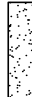OPÇÃO C/ LADRÃO

LEGENDA

	DENVERMANTA PRIMER ACOUA		Concreto armado
	DENVER POLIASFALTO		Regularização de superfície
	DENVERMANTA ELASTIC		Tela plástica
	DENVERPÓXI		Proteção mecânica
	Selante flexível		Acabamento
	Delimitador de profundidade		

DETALHE GENÉRICO DE IMPERMEABILIZAÇÃO

PISCINA APOIADA/ELEVADA 1 – GERAL

DENVER
IMPERMEABILIZANTES

Denver Impermeabilizantes, Indústria e Comércio Ltda
Rua Viri Ávila, 4056 - Jardim São Roberto - SP - 05508-000

DATA:
FEV/2020

ESCALA:
S/ Escala

PRODUTO:
MANTAS ASFÁLTICAS

