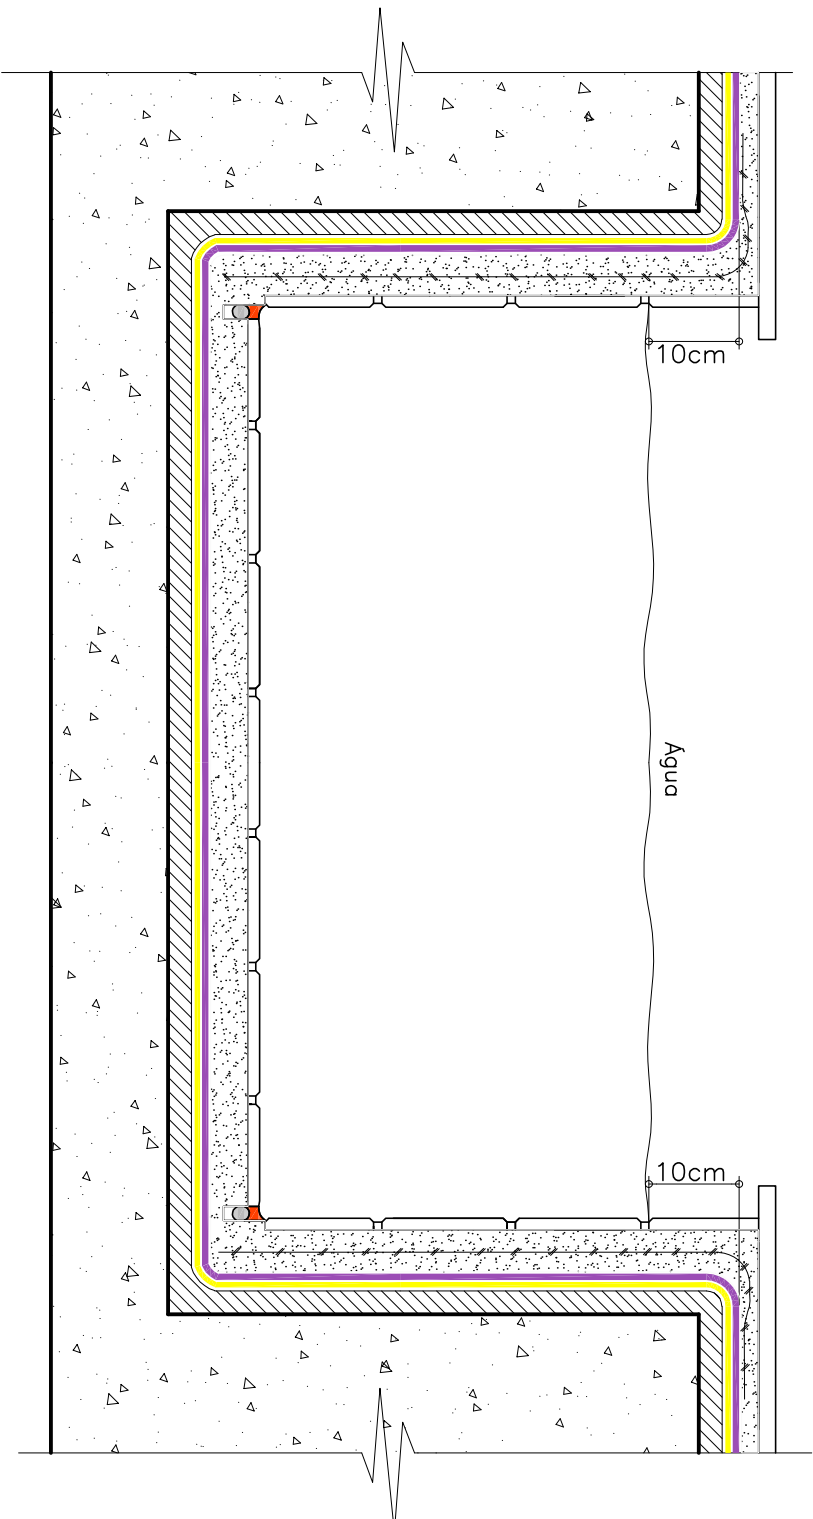

 



 

 




# PISCINA



## LEGENDA

- |  |  |   |                             |
|--|--|---|-----------------------------|
|  | DENVERTEC 100 (2,00 kg/m <sup>2</sup> )                        |  | Regularização de superfície |
|  | DENVERTEC 540 FLEX Estrut. com tela ind. de poliéster resinada |  | Tela plástica               |
|  | Selante flexível   |  | Pino ou parafuso de fixação |
|  | Delimitador de profundidade                                    |  | Proteção mecânica           |
|    | Concreto armado  |    | Acabamento                  |

## DETALHE GENÉRICO DE IMPERMEABILIZAÇÃO

PISCINA SEMIENTERRADA 4 – GERAL

MEMBRANAS MOLDADAS IN LOCO

**DENVER**  
IMPERMEABILIZANTES  
Denver Impermeabilizantes, Indústria e Comércio Ltda  
Rua Ver. São Sebastião, 100 - Jd. São Sebastião - SP - 06660-000

DATA: FEV/2020

ESCALA: S/ Escala

